



AUFTRAGGEBER/IN: Gemeinde Buchberg
 Dorfstrasse 62, 8454 Buchberg
 OBJEKT: Sanierung Mehrzweckgebäude
 Hohlegasse 9, 8454 Buchberg
 REV:

EINGABETERMIN: _____
 DIE AUFTRAGGEBER/IN: _____
 DER ARCHITEKT: _____

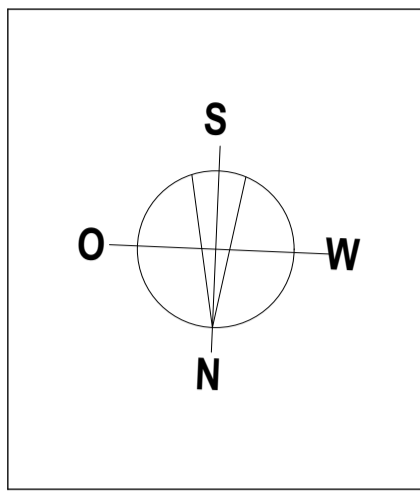


KOTEN ± 0.00 = FOYERBODEN ERDGESCHOSS

- BESTEHEND
- NEU
- ABRUCH

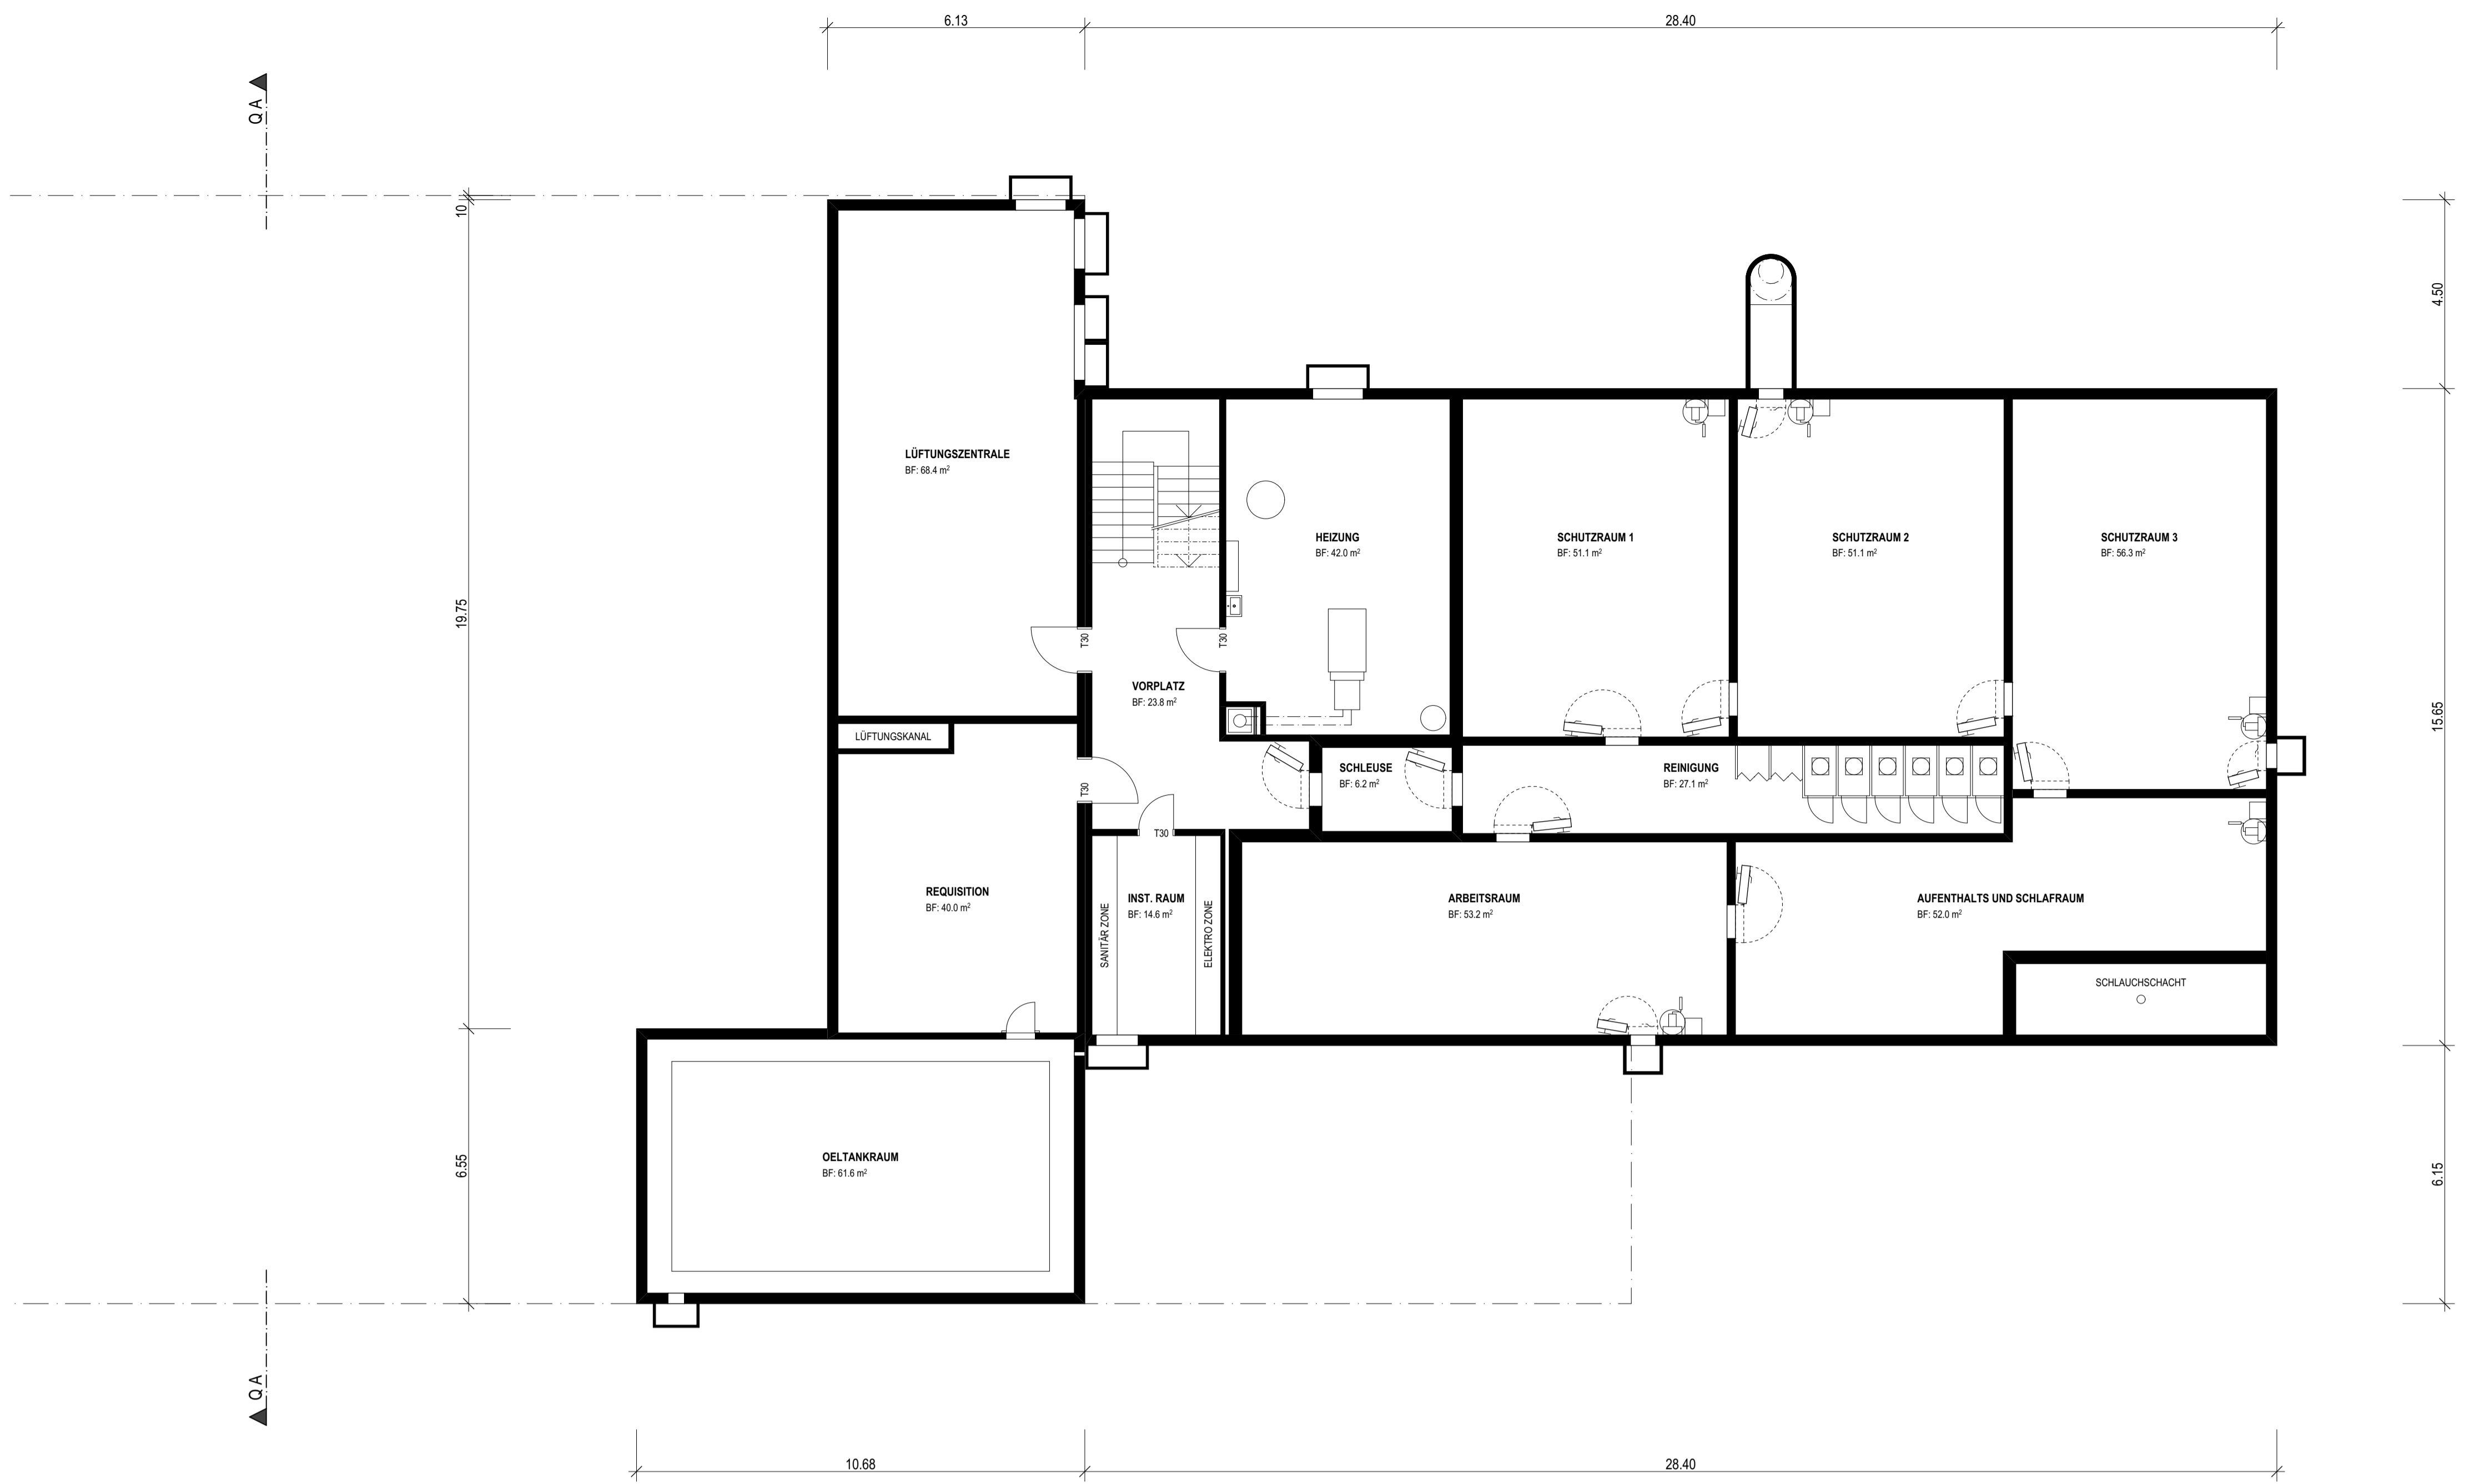

GRUNDRISS UNTERGESCHOSS

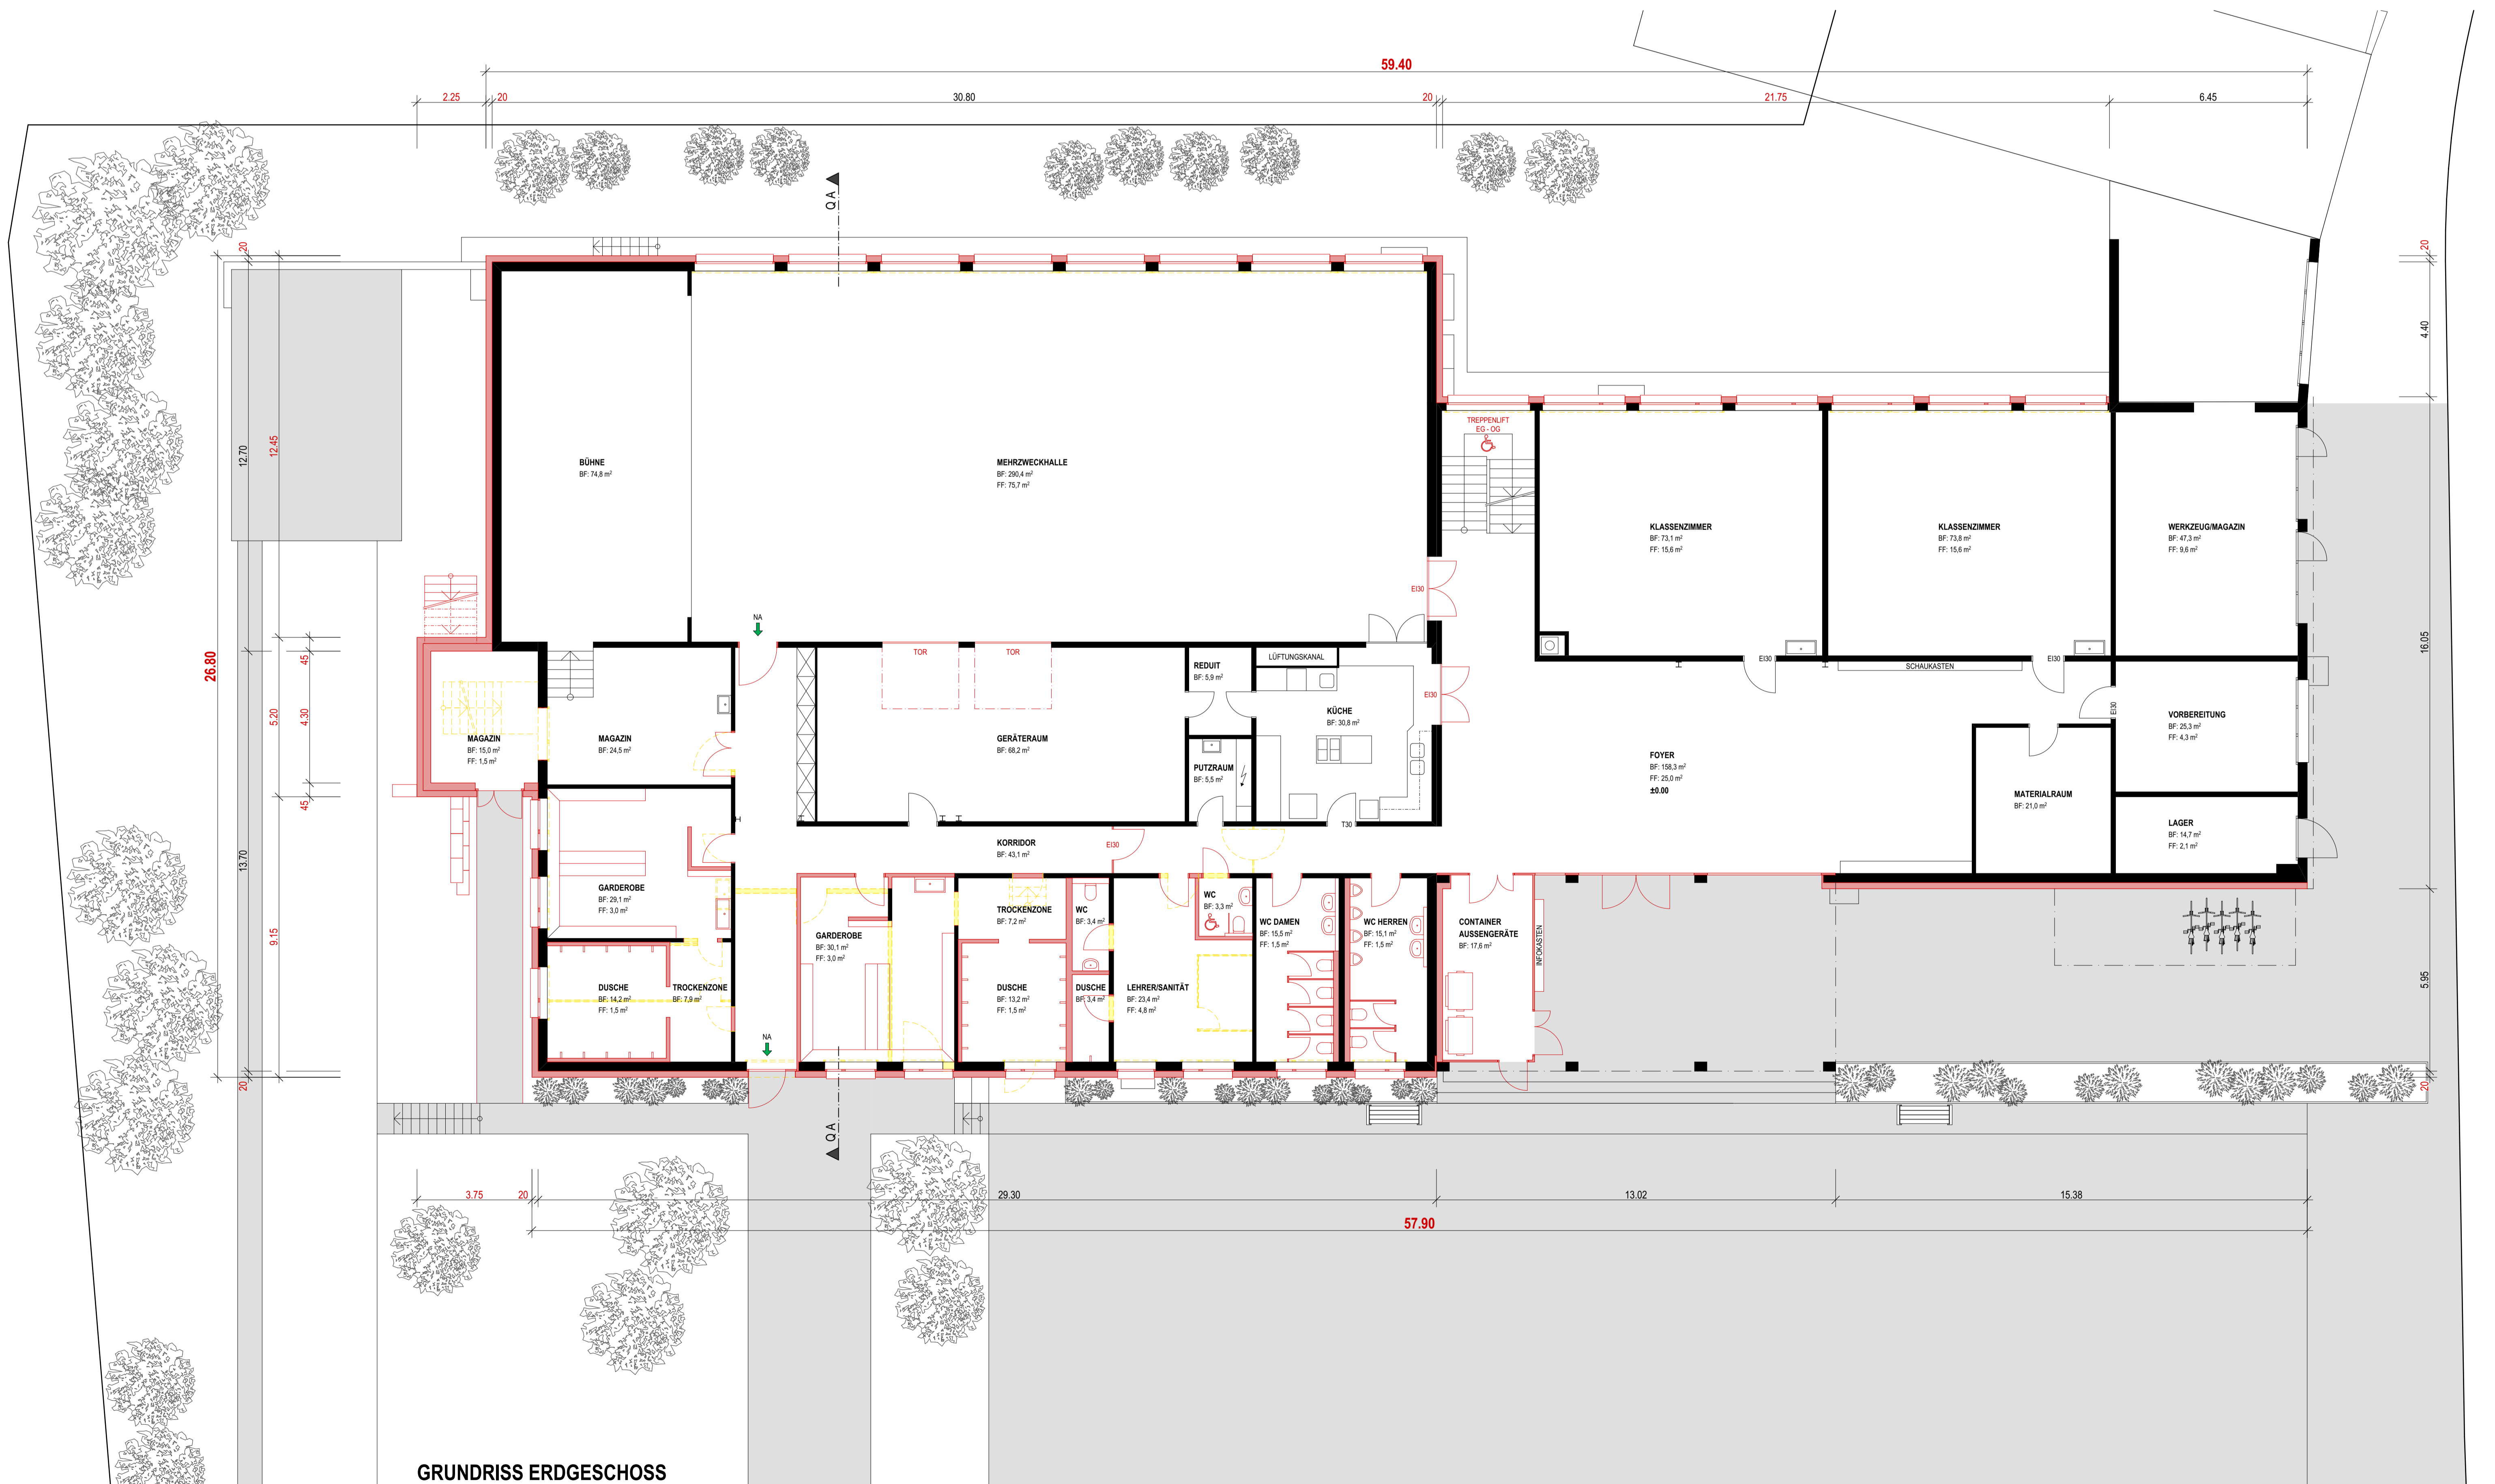

GRUNDRISS ERDGESCHOSS